




Programa Necesidades: Sup: 22.600,07m²

COMPLEJO TEATRAL CULTURAL	
ÁREAS	SECTORES
Bodega 1.970,22m ²	Restaurante
	Sala de Conferencia
	Museo Vino
Chalet 458,93m ²	Sala Exposicion
	Confiteria
	Oficina
	Expansion Confiteria
Sala Auditorio 1.552,15m ²	Camarines
	Dos Salas Auditorio
	Deposito Sala
Comercios 540,65m ²	Cocina+Baño+Depósito
Hotel 1.560,24m ²	Habitaciones
	Restaurante
	Expansión Restaurante
	Espacio Recreativo
Bar 540m ²	SUM
	Cocina+Baño+Depósito
	Expansion Bar
Talleres 1.560,24m ²	Aulas
	Baños
	Sala Reunion + Office
Administración 951,64m ²	Oficinas
	Baños
	Sala Reunion + Office
Teatro Grande 15.578,15m ²	Boleteria
	Sala Teatro
	Oficinas
	Talleres + Aulas
	Baños

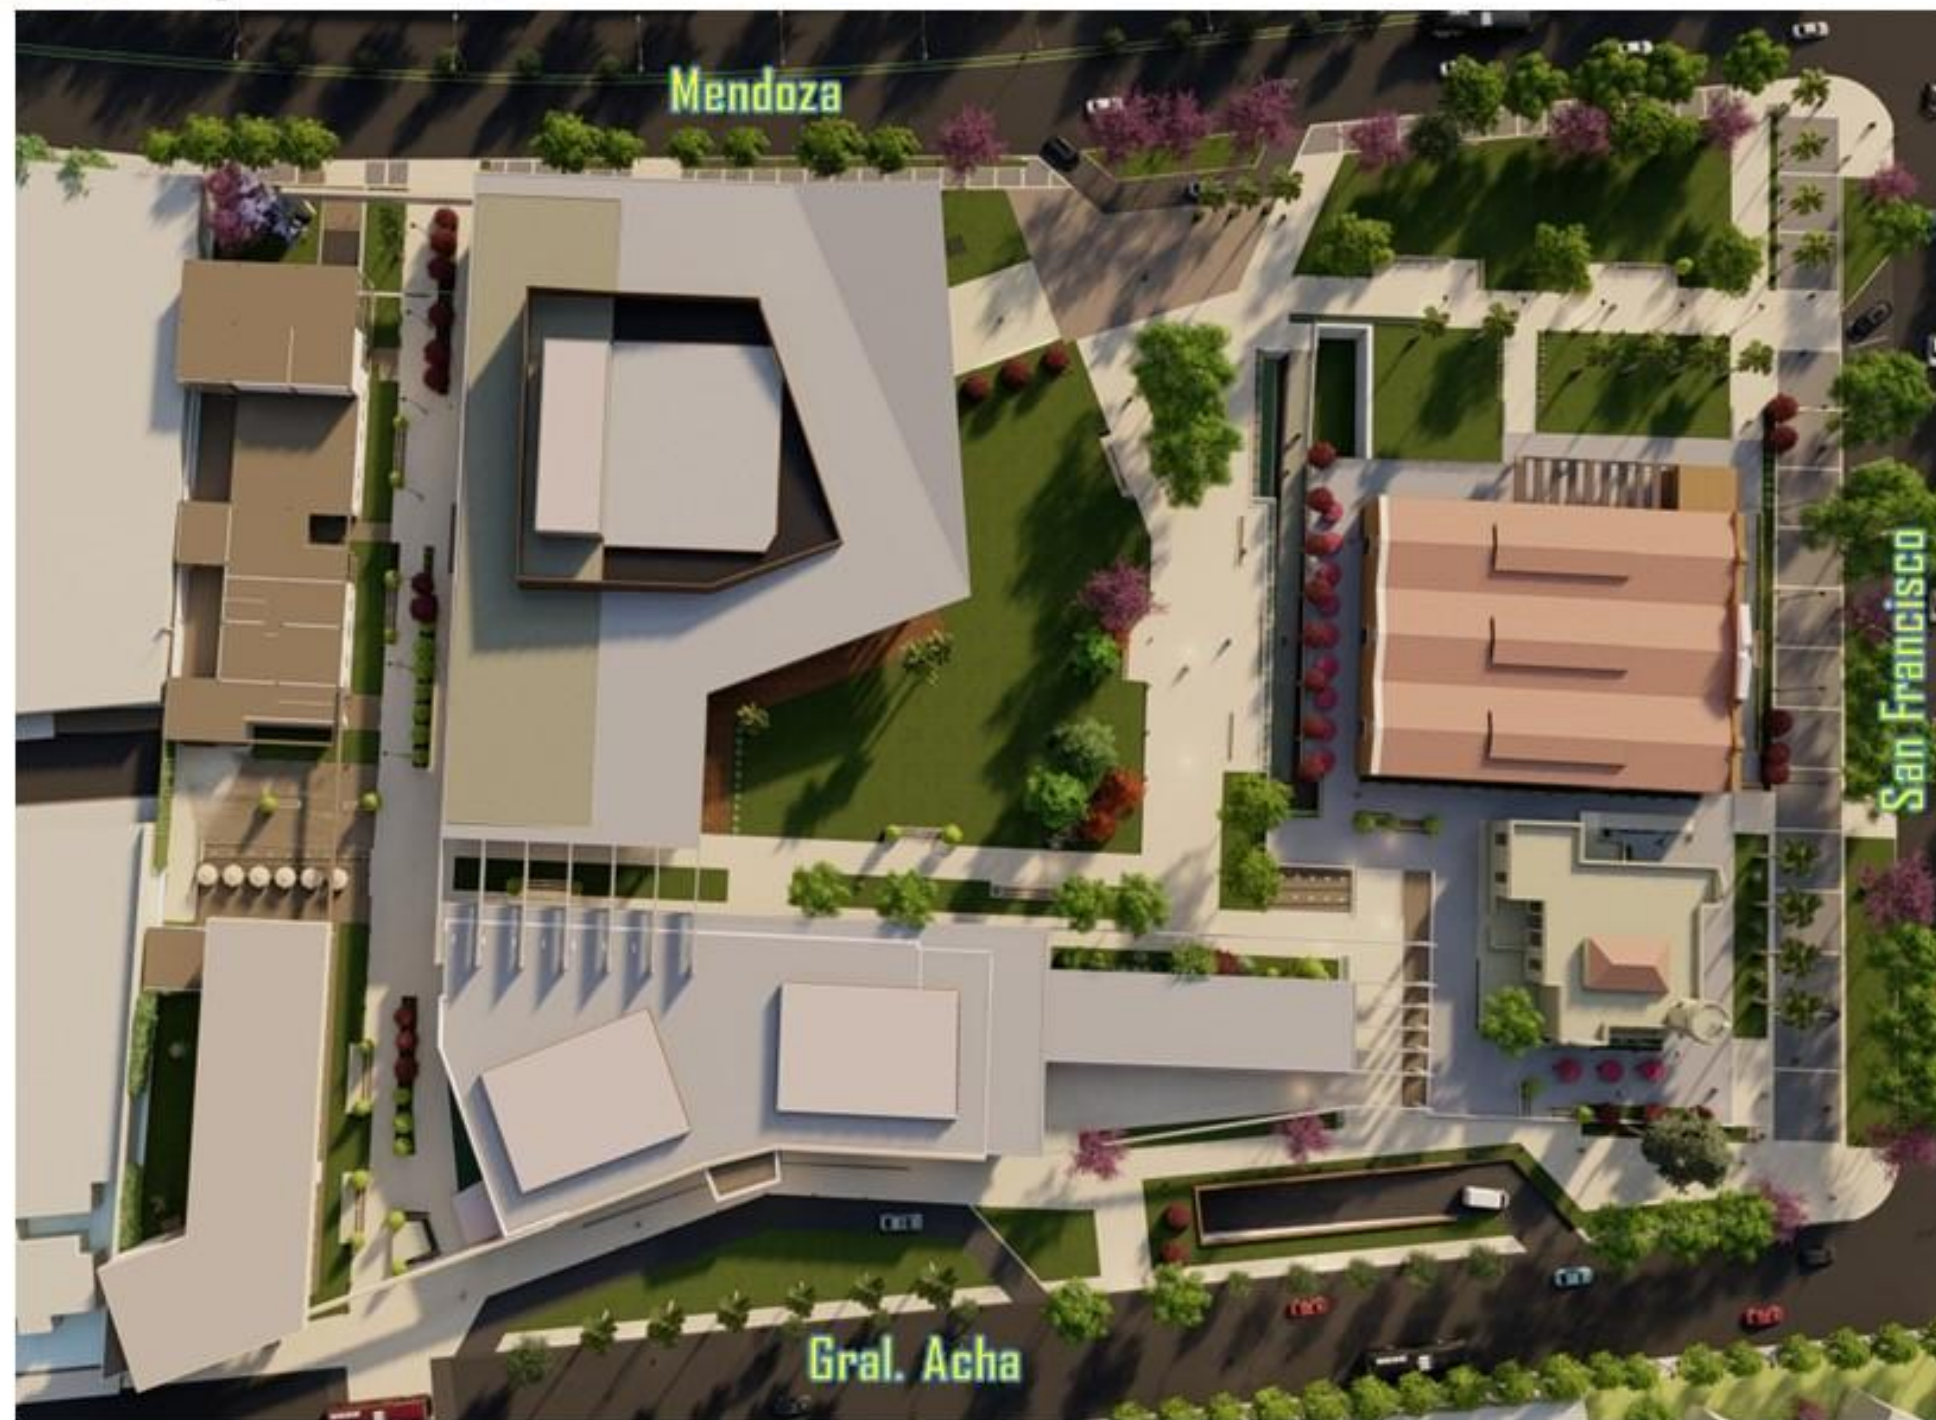

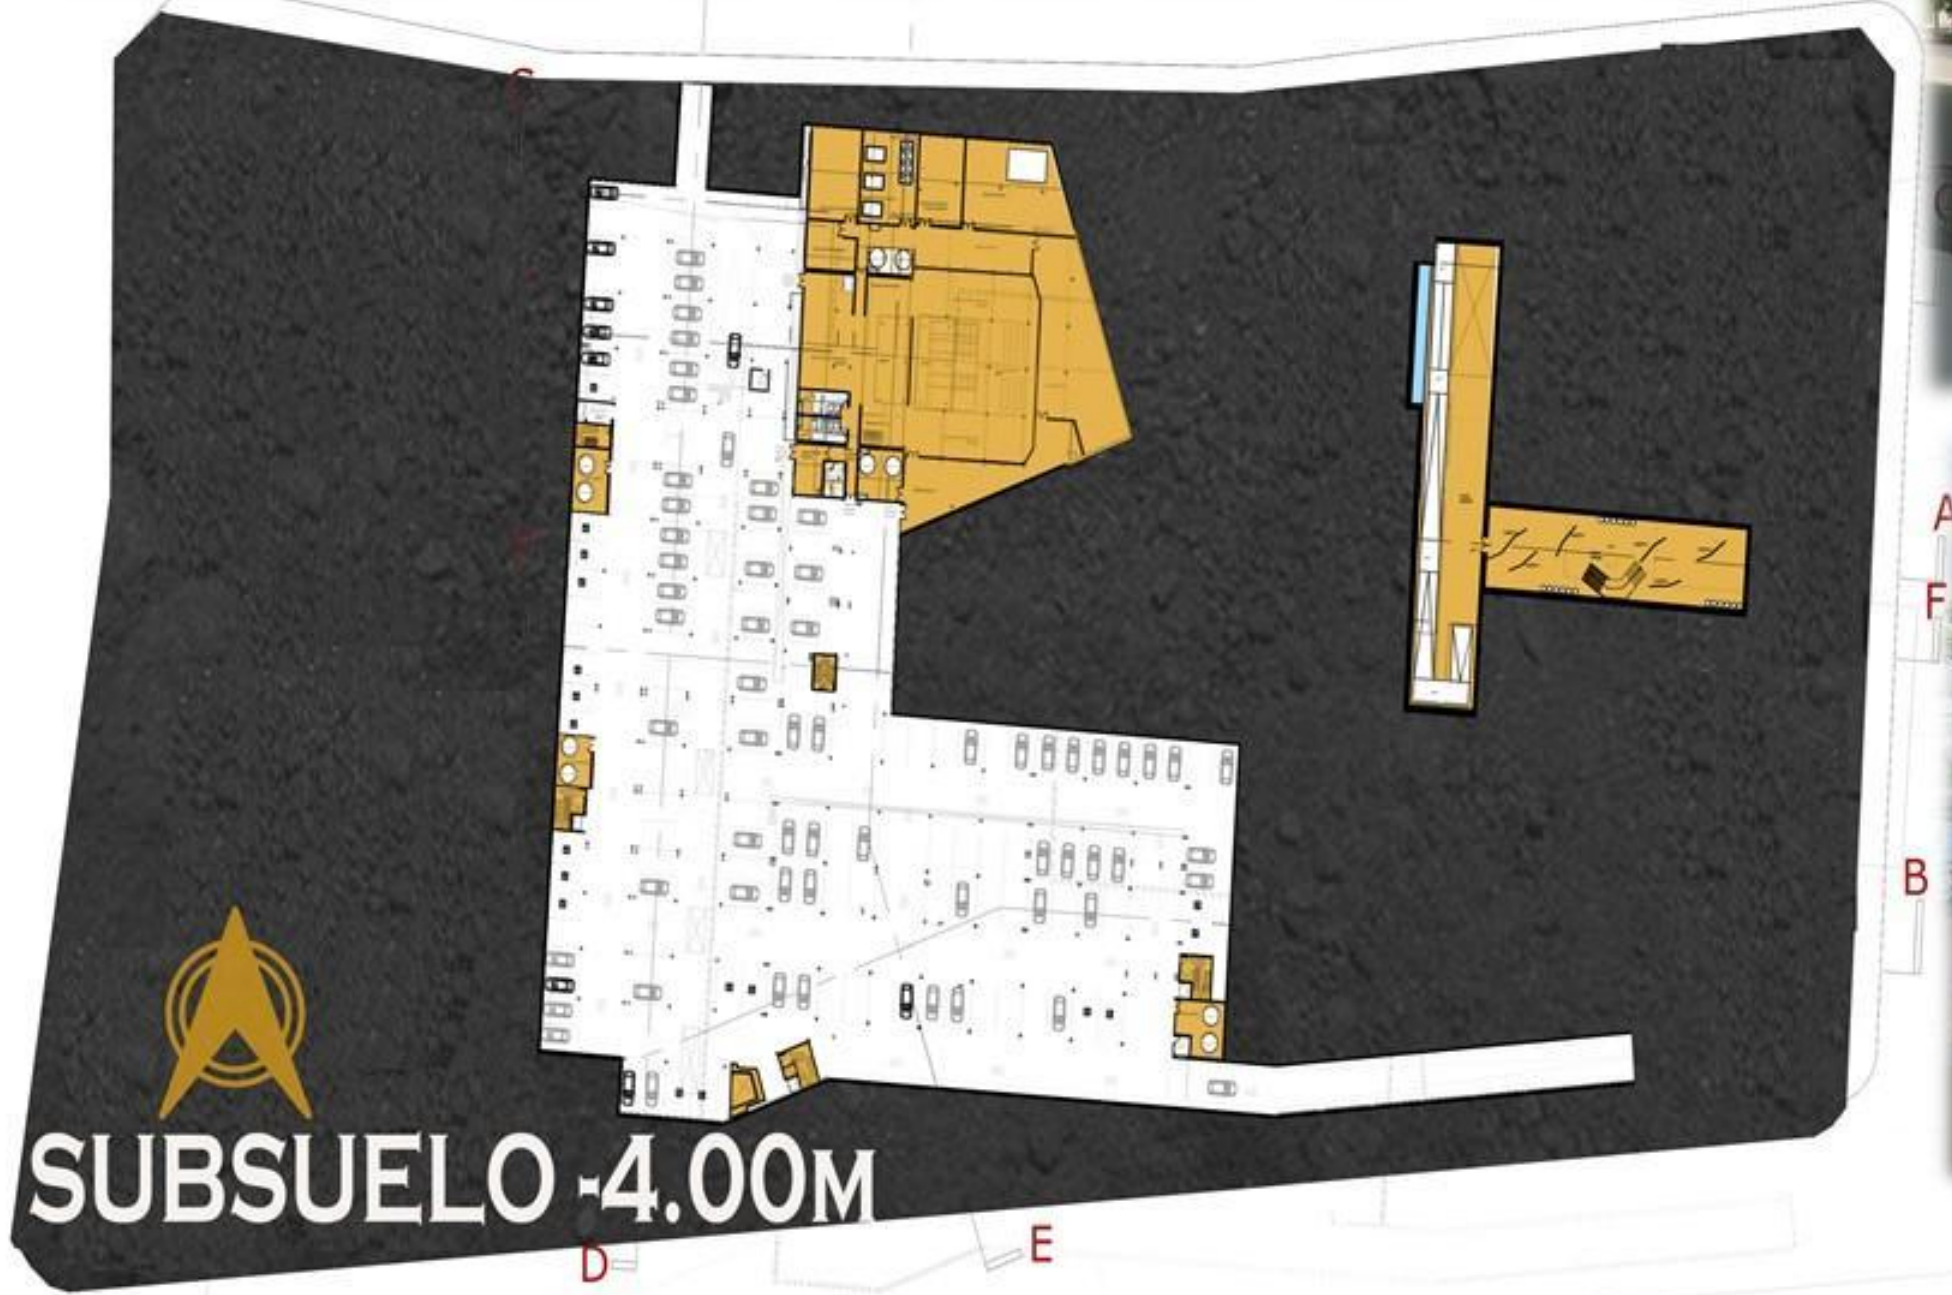

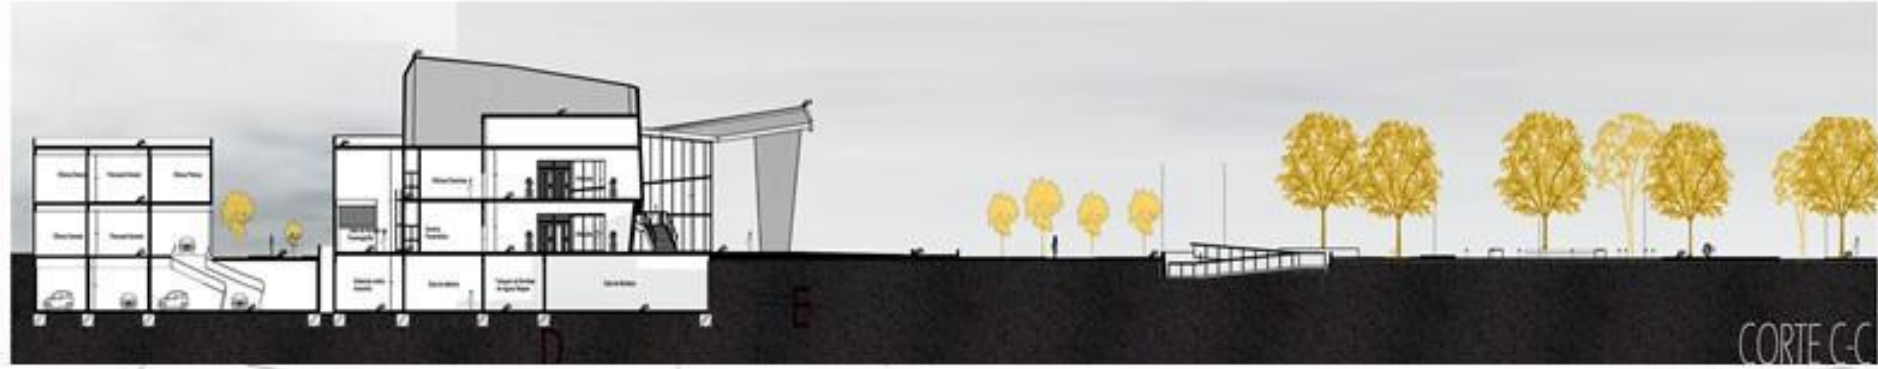

CORTE A-A



PLANTA BAJA







CORTE B-B




CONEXION



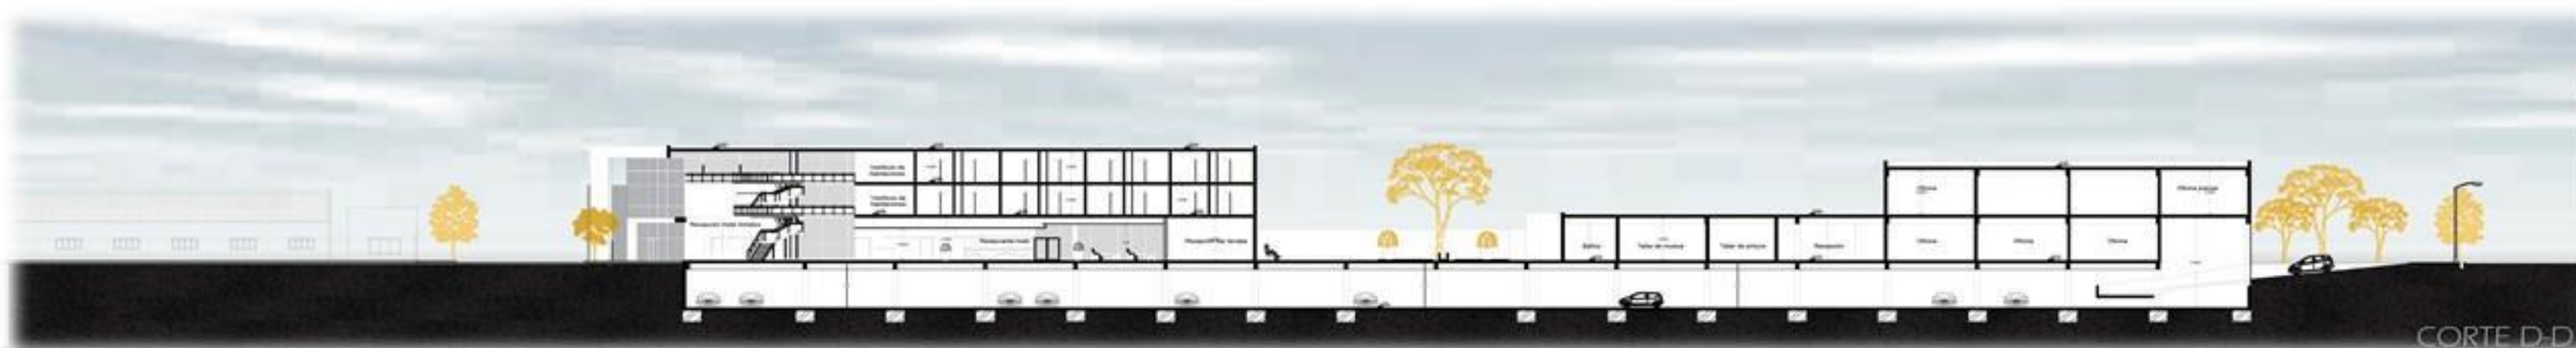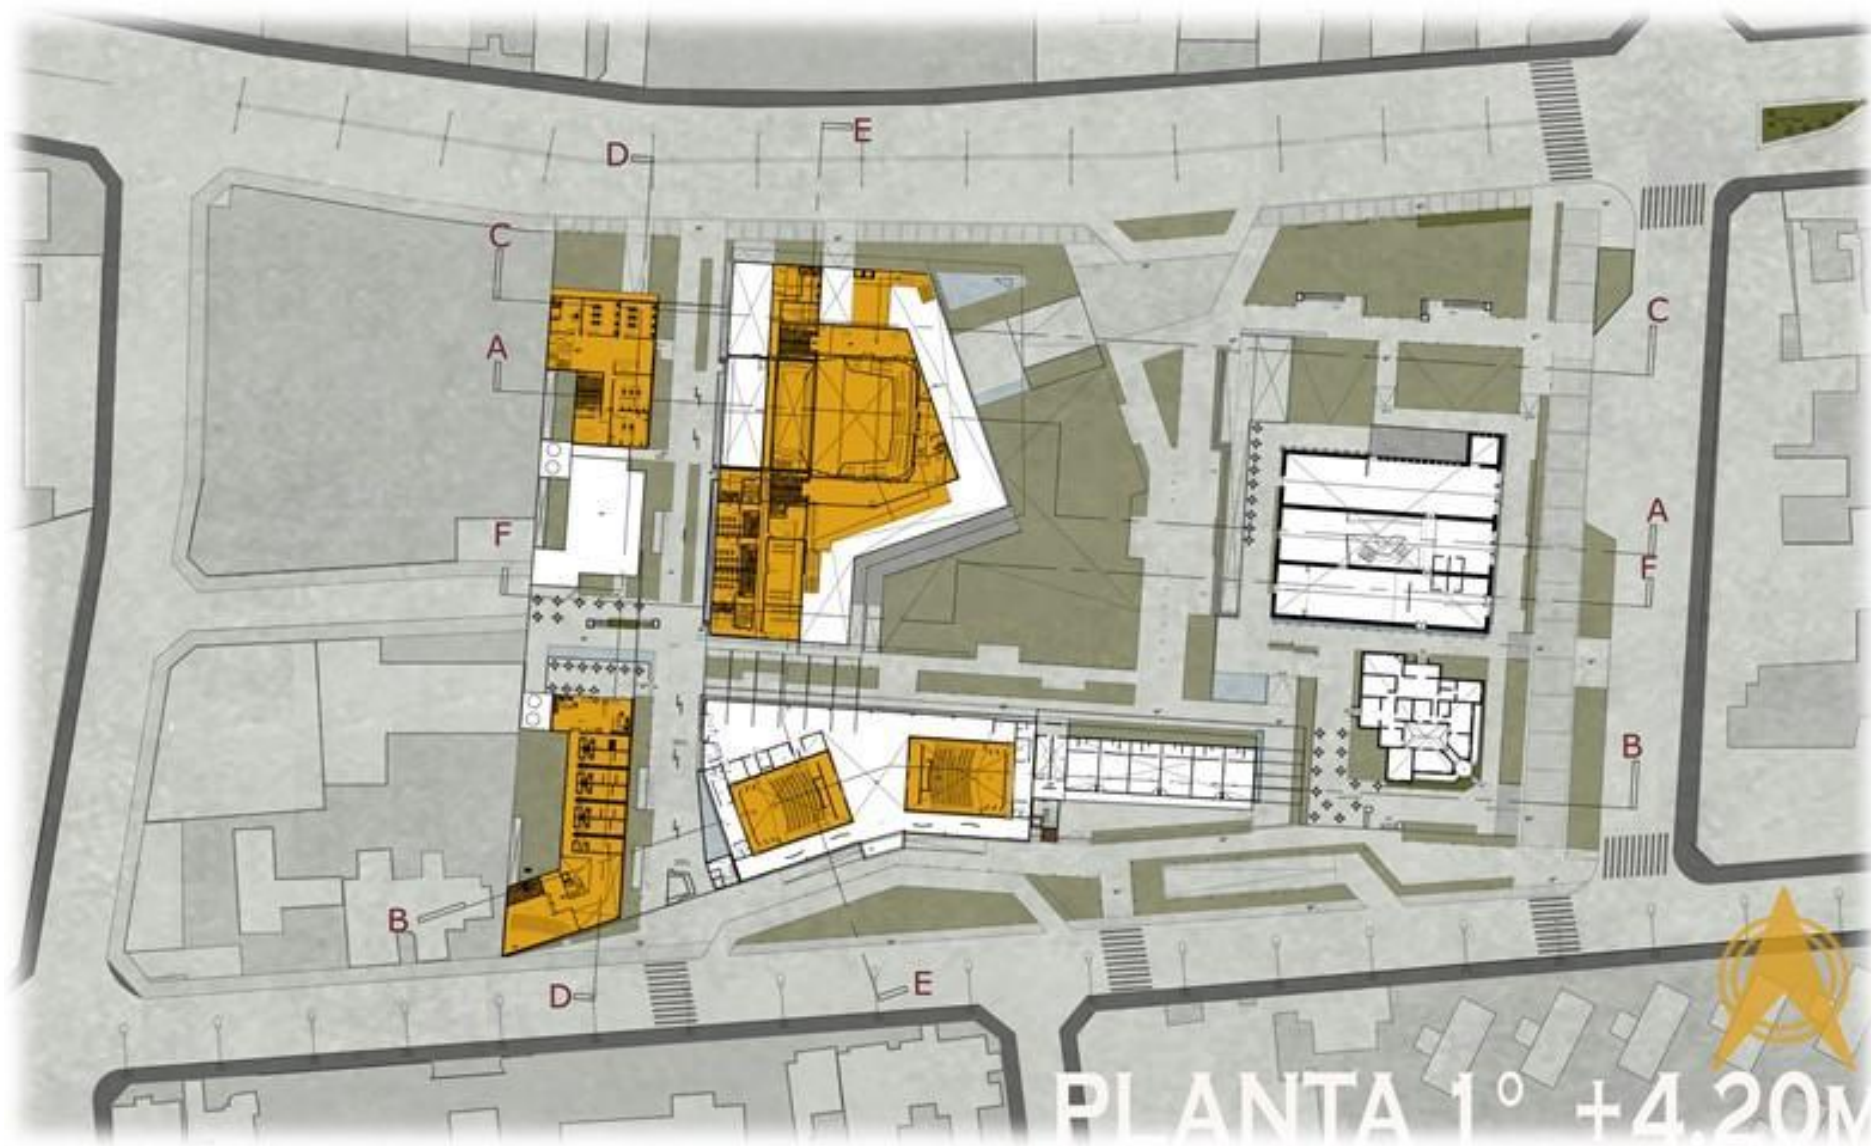

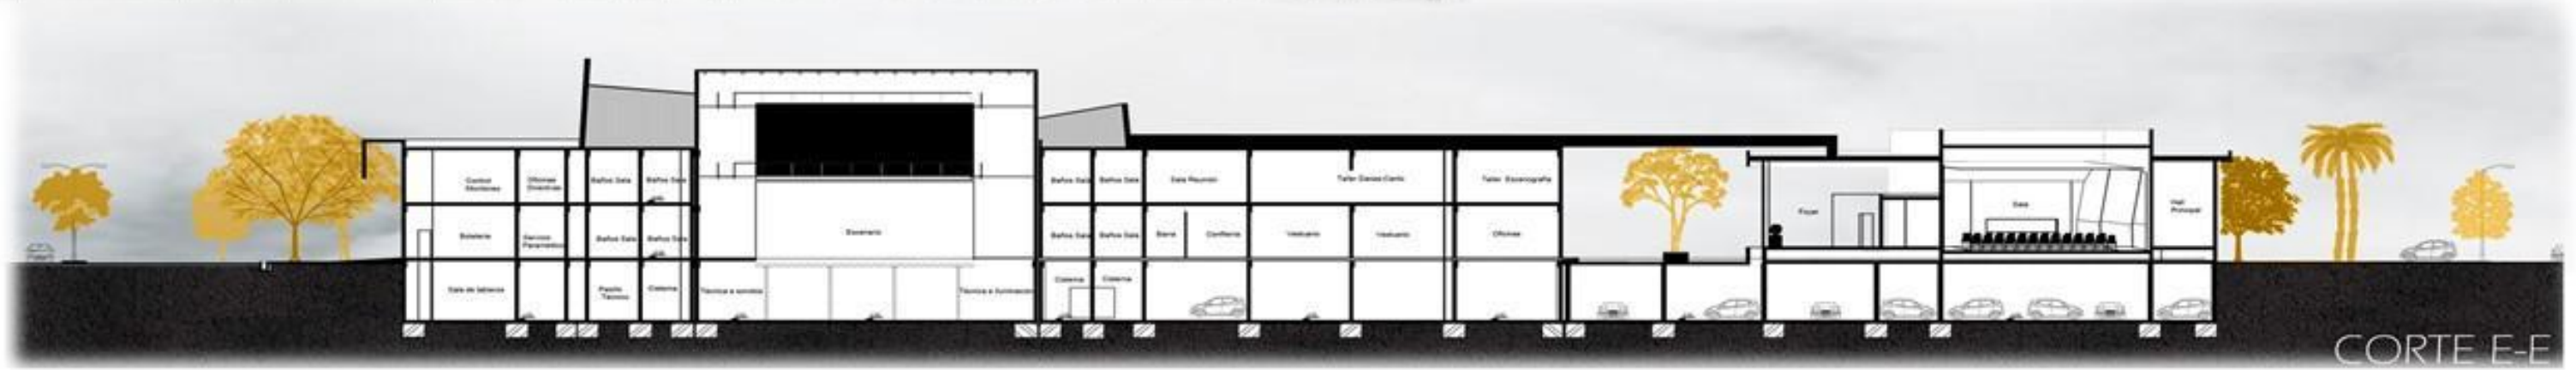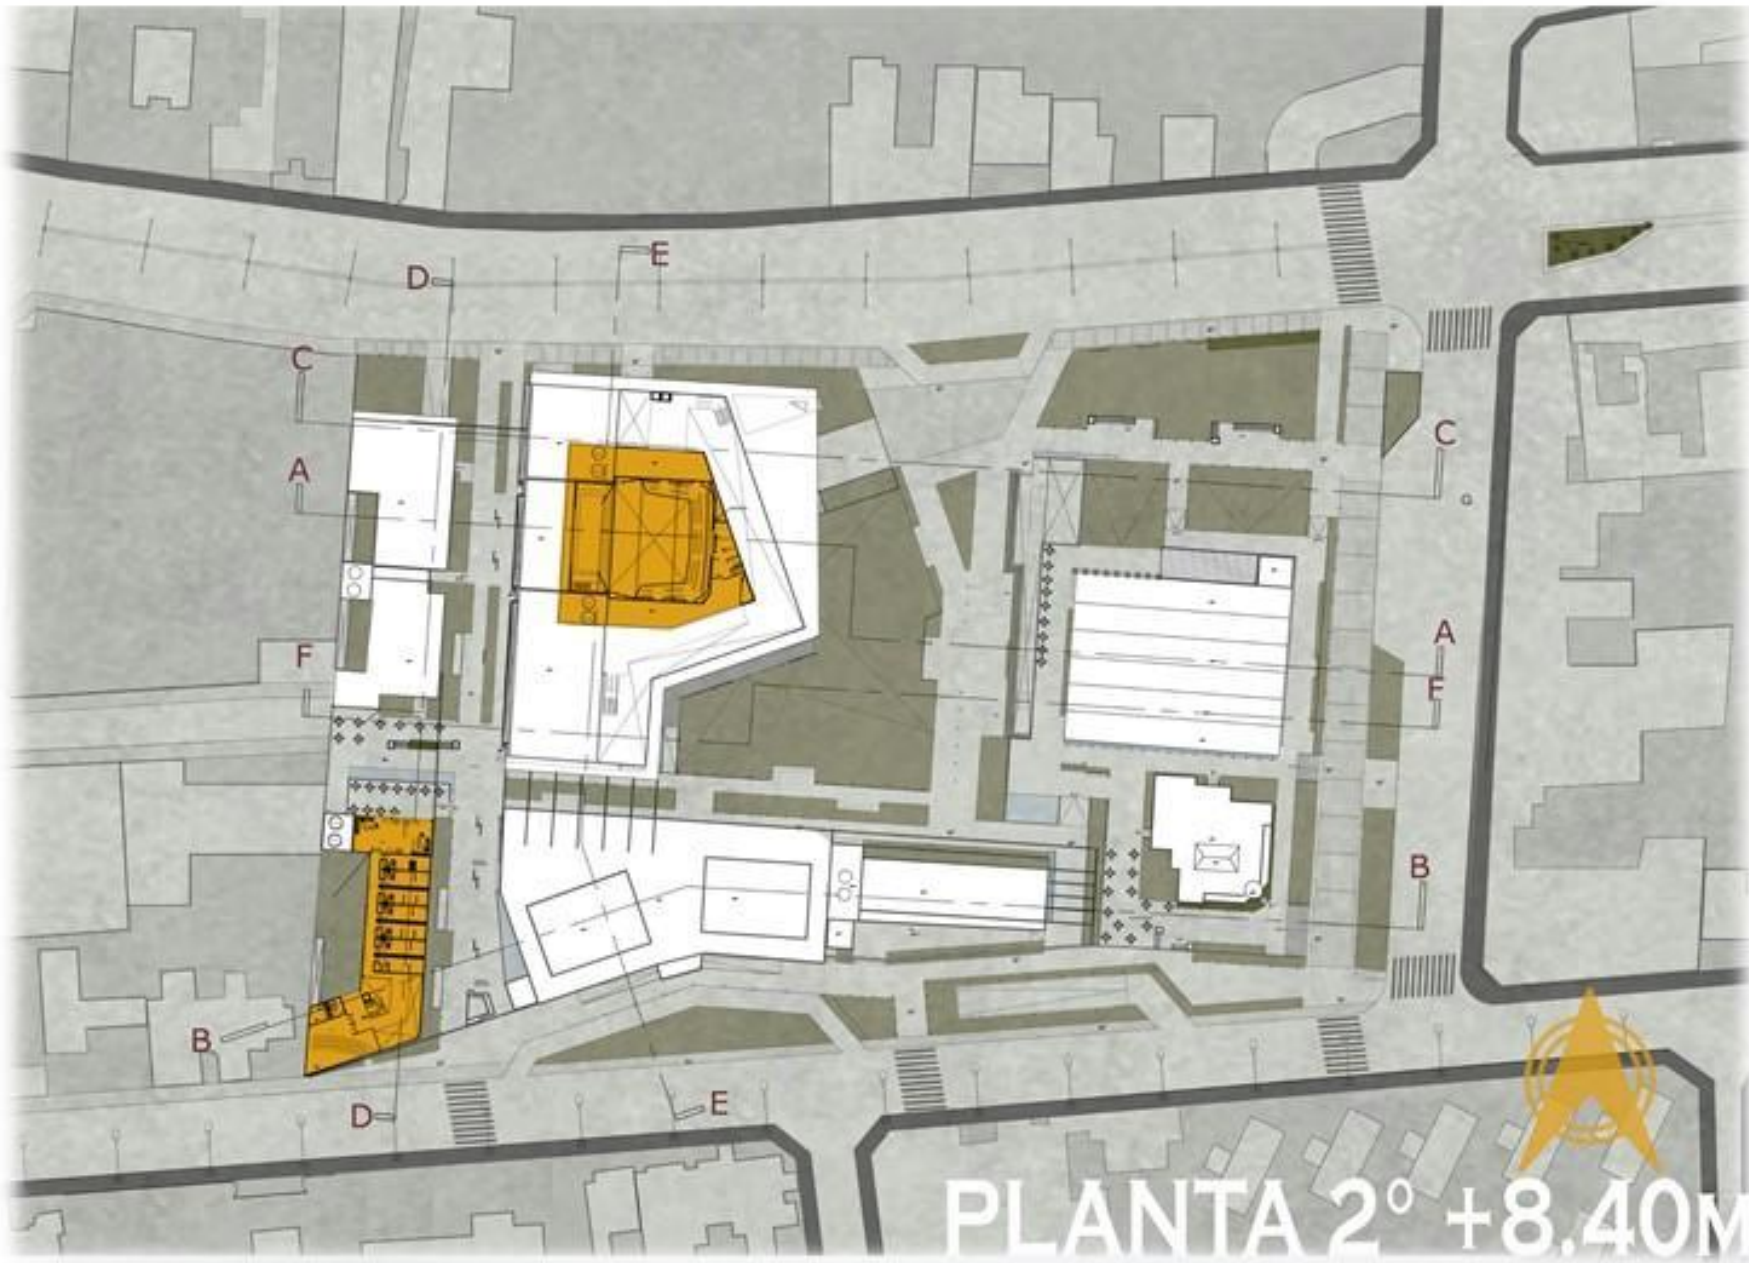

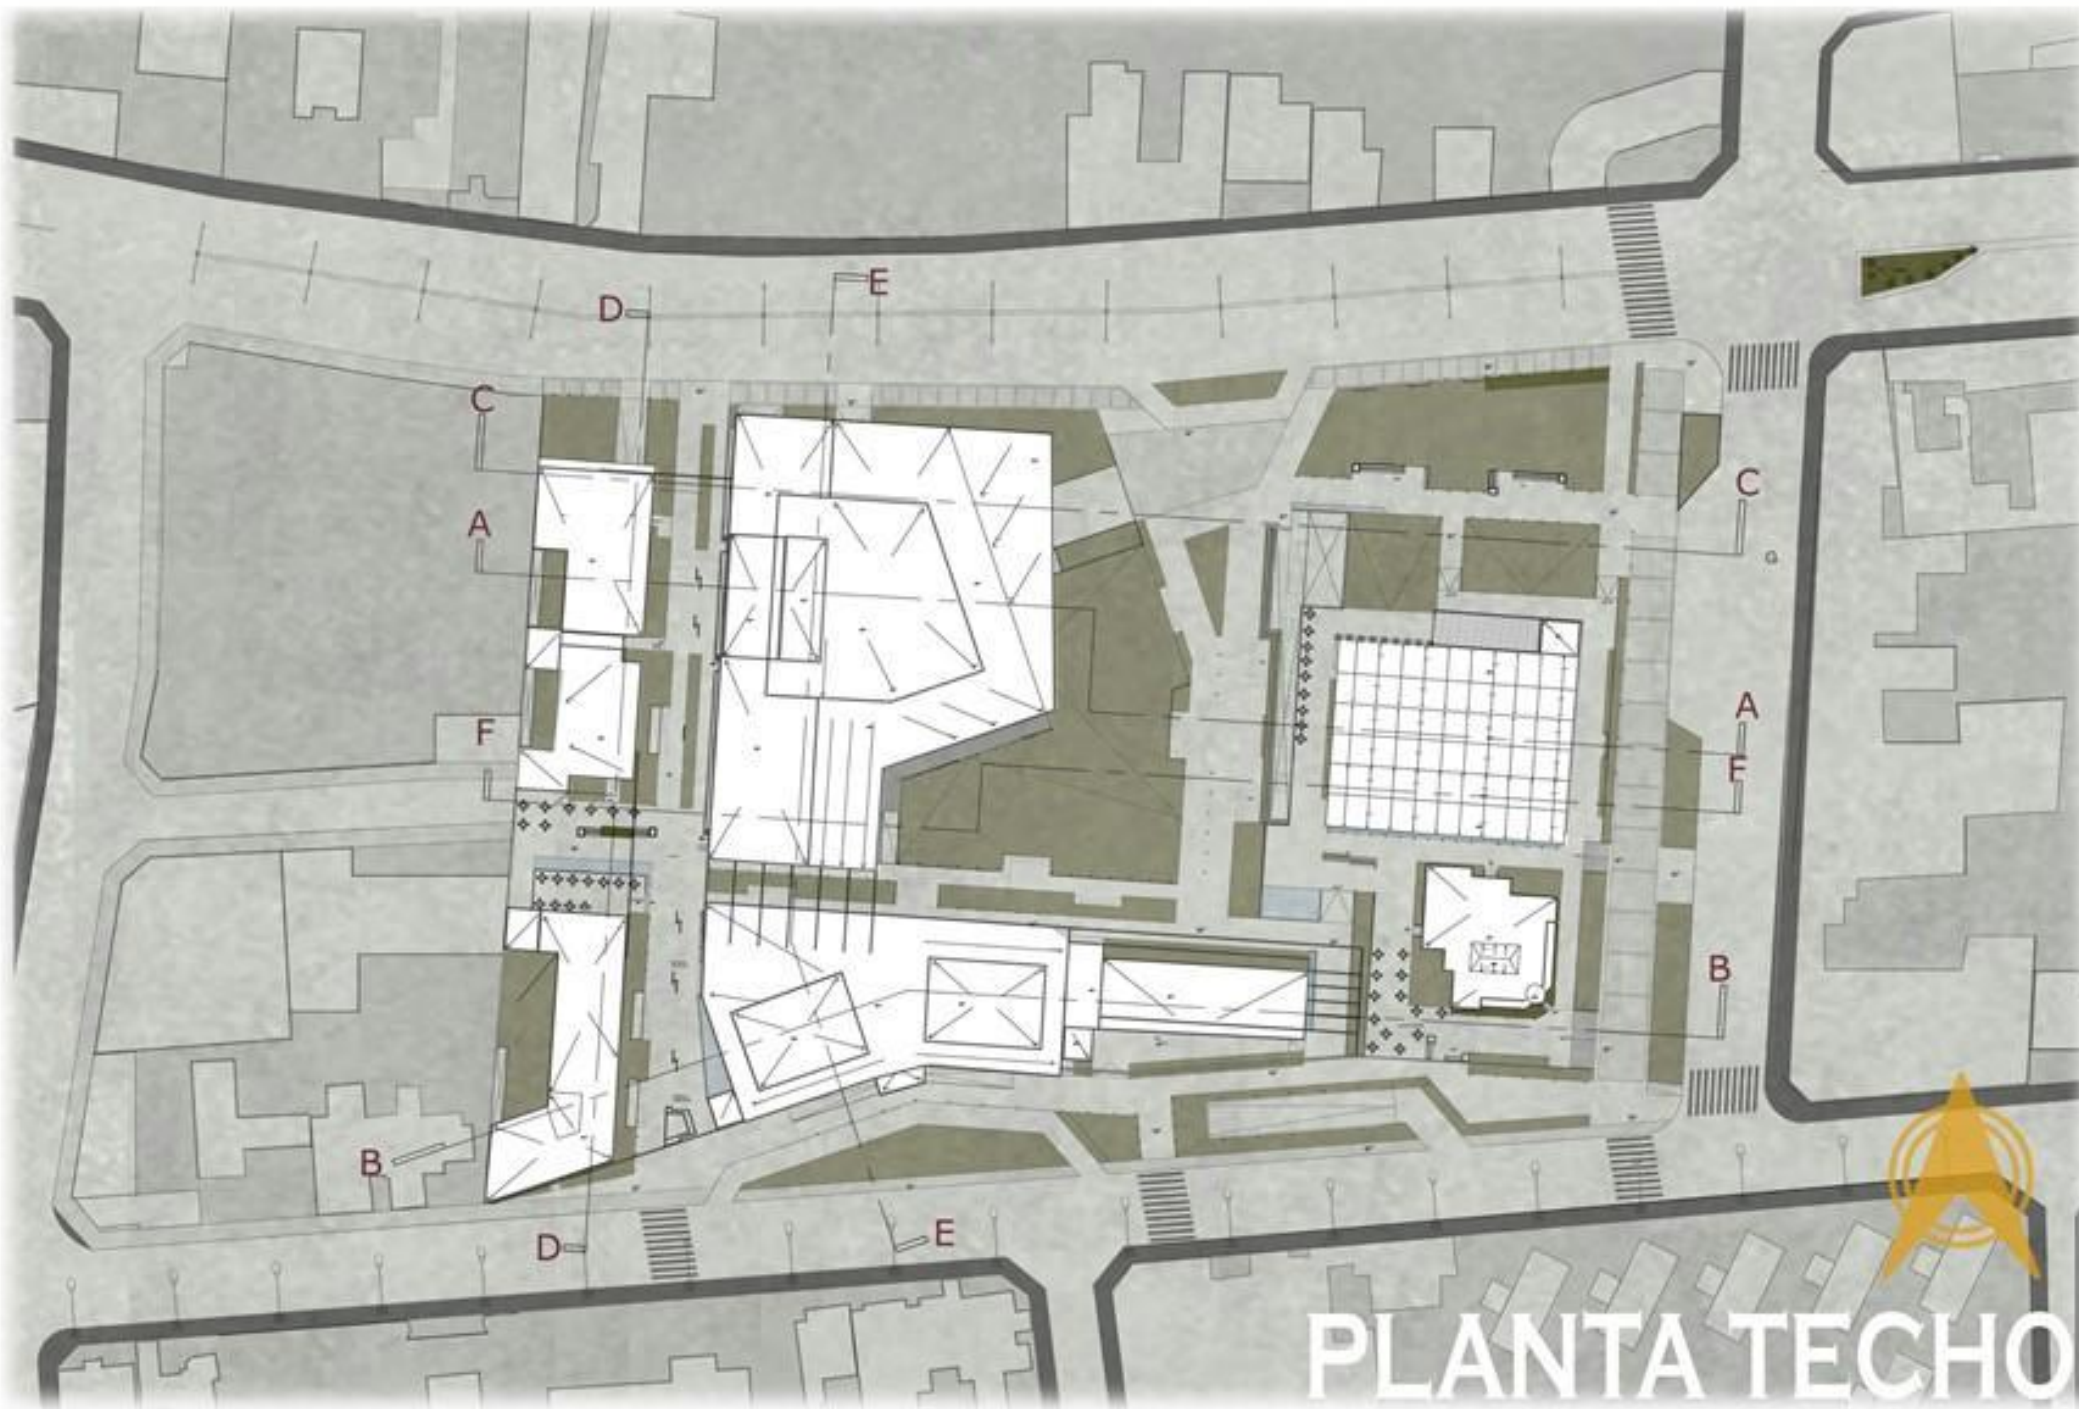

DETALLES CONSTRUCTIVOS

